


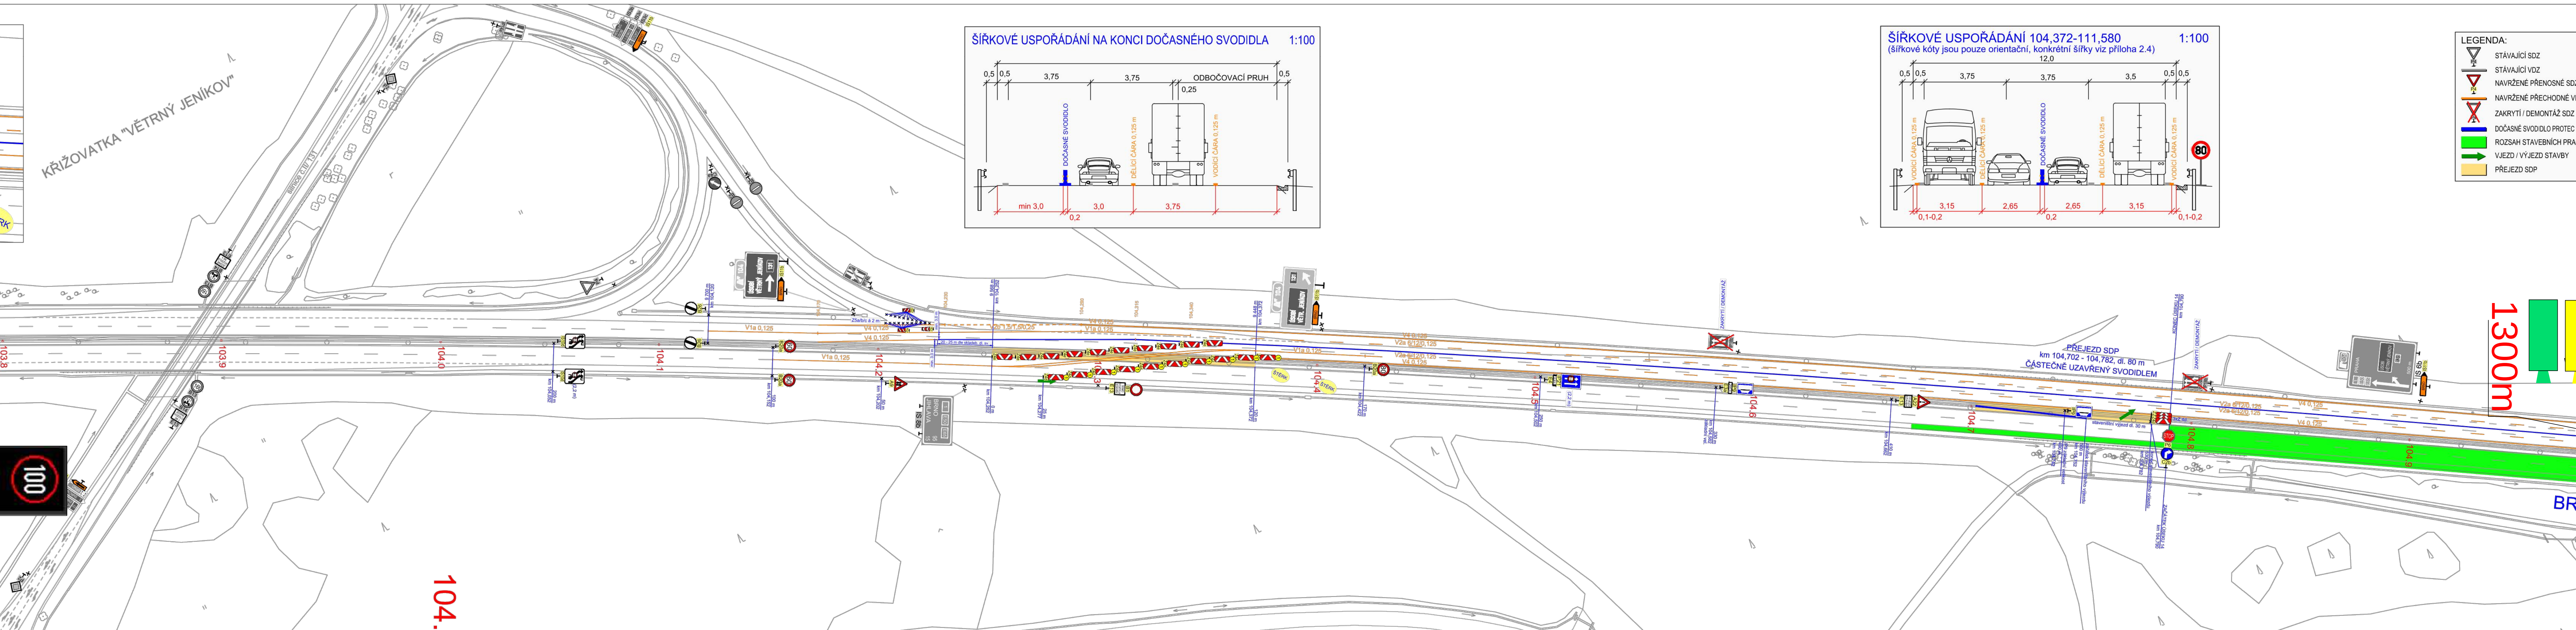

Objednatel stavby: ŘEDITELSTVÍ SILNIC A DÁLNIC ČR		ŘEDITELSTVÍ SILNIC A DÁLNIC ČR NA PANKRÁCI 56, 145 05 PRAHA 4 D1 MIROŠOVICE - KÝVALKA MODERNIZACE		ÚSEK 14
Objednatel stavby: ŘEDITELSTVÍ SILNIC A DÁLNIC ČR ZÁVOD PRAHA Na Pankráci 56/56, 145 05 PRAHA 4		DATUM: PODPIS ŘSD ČR:	RAZÍTKO:	
ZHOTOVITEL: Sdružení CPI pro D1 Ke Klíčovu 9 145 05 Praha 9 VEDOUCÍ ÚČASTNÍK SDRUŽENÍ: COLAS CZ, a.s. Ke Klíčovu 9 145 05 Praha 9 ÚČASTNÍK SDRUŽENÍ: PORR, a.s. Václavské náměstí 837/11 110 00 Praha 1		DATUM: PODPIS:	RAZÍTKO:	

ZMĚNA VÝKRESU:				
Č. ZMĚNY	PŘEDMĚT ZMĚNY	ZMĚNU PROVEDL	PODPIS	DATUM ZMĚNY
a)				
b)				
c)				

VEDOUCÍ PROJEKTANT ZPRACOVATEL DIO VYPRACOVAL KONTROLOVAL KRAJ, MŠÚ, OBÚ OBJEDNATEL, INVESTOR	Mgr. Jan Peška PRAGOPROJEKT a.s. Ing. Bronislav Štambaský Pavel Znameráček VYSOČNÁ, SMRČNÁ, ŠTOKY, JIHLAVA, STRÍŽEŽ ŘEDITELSTVÍ SILNIC A DÁLNIC ČR	K Rybářce 1068/16, 147 54 Praha 4 GEFAB OS, spol. s r.o. Švédské 5, 620 00 Brno
NÁZEV AKCE: D1 MODERNIZACE - ÚSEK 14, EXIT 104 V. JENIKOV - EXIT 112 JIHLAVA		DATUM: 03/2014 FORMÁT: 10 x A4 MĚŘÍTKO: 1 : 1 000 STUPEŇ: RDŠ
NÁZEV OBJEKTU: DOPRAVNÉ INŽENÝRSKÁ OPATŘENÍ		ZAK. ČÍSLO: 14-160-3-000
NÁZEV VÝKRESU: DIO, ETAPA 3 SITUACE DIO - ETAPA 3, 1. ČÁST		Č. SOUPRAVY Č. VÝKRESU: 3.1